


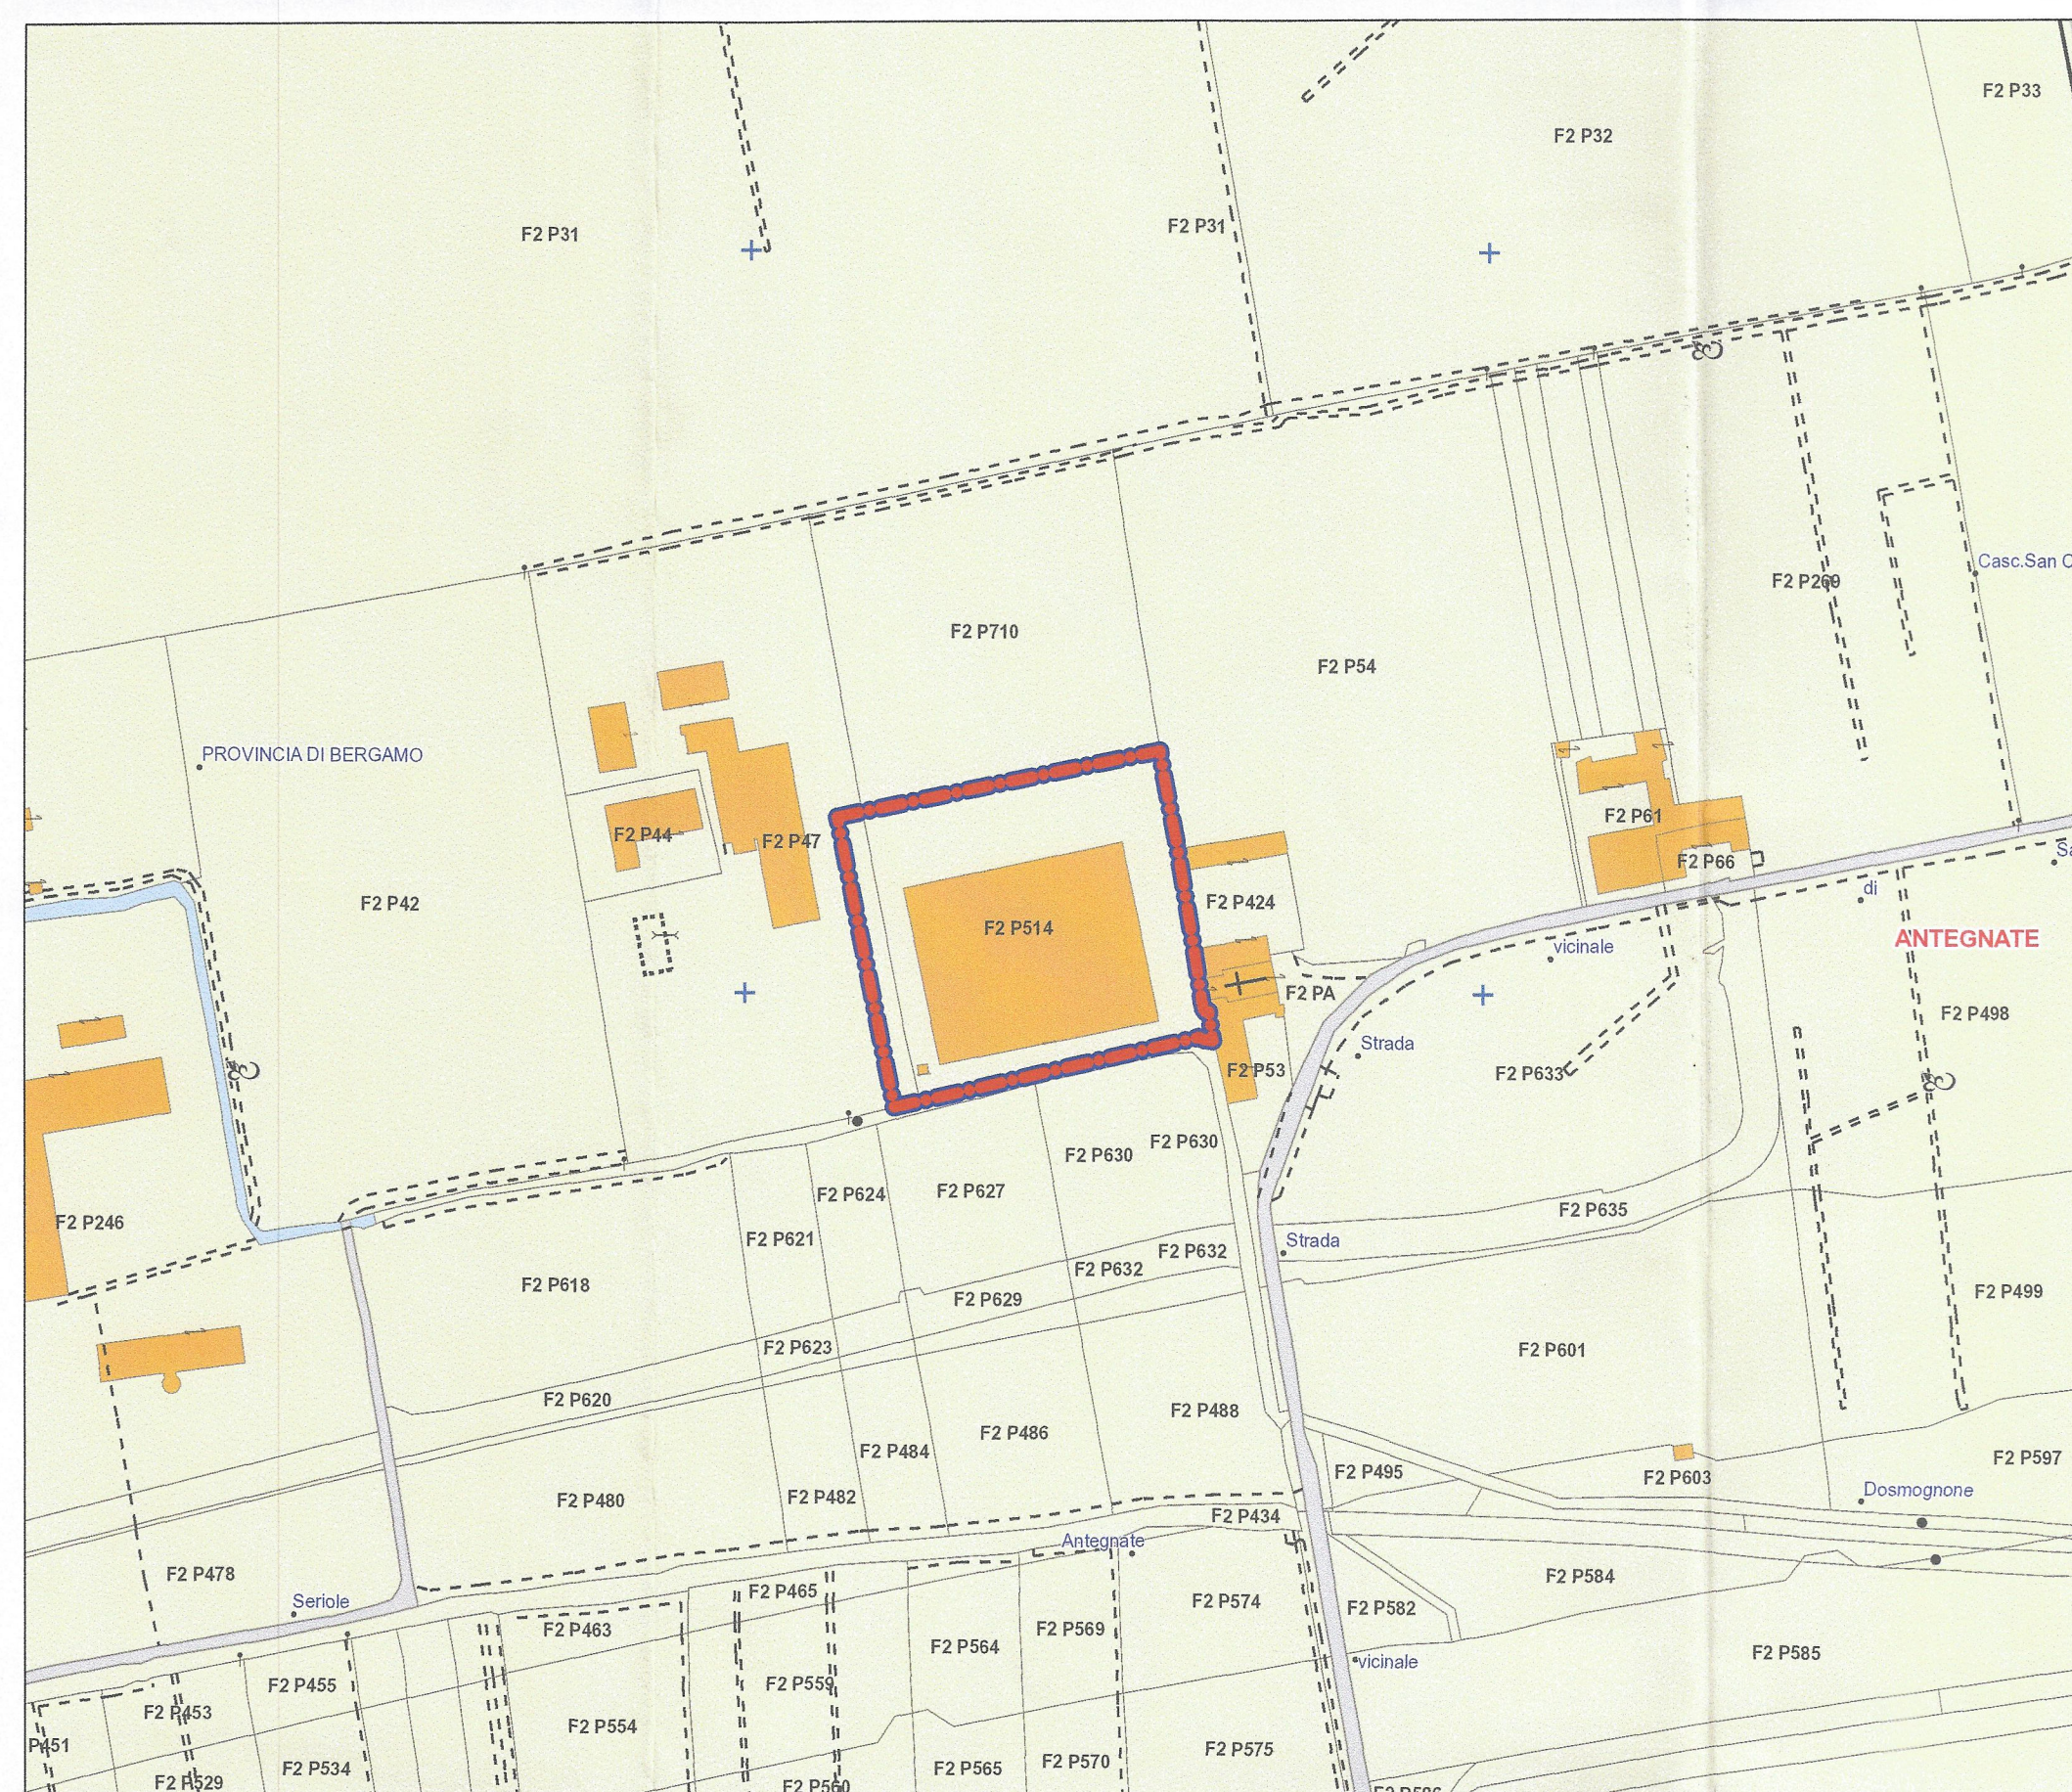

COMUNE DI ANTEGNAT
PROVINCIA DI BERGAMO
11 GIU 2025
Prot. n. 6368 Cat. 6
Cl. 3 Fasc.

Variante al Piano di Lottizzazione approvato Località "Cascina Goisa" Antegnate (BG)

STUDIO DI PROGETTAZIONE
Dott. Arch. Gianni Roncaglia
Via Guado, 3 - 26010 - CAMISANO (CR)
lue.roncaglia@gmail.com
C.F. RNCGNN46H23F095E - P.IVA 00673220190

Progetto di: Variante al Piano di Lottizzazione approvato
(ambito produttivo consolidato "Pc" - Variante 2/2010 del P.G.T.)
Località "Cascina Goisa" Antegnate (BG)

Proprietà: ALESSIO IMMOBILIARE S.R.L.
via Trento, 35
Covo (BG)

ALESSIO IMMOBILIARI
Amministratore Unico -

architetto
anni
capella
OMIA
di
STETTANA
architetto:
ORDIN
ARCHITET
PROVINCIA
AREAGONE
CONSERVATI

TAV. N. 2

PRAT. N.

DATA: giugno 2025

AGGIORN.

SCALA 1:500