


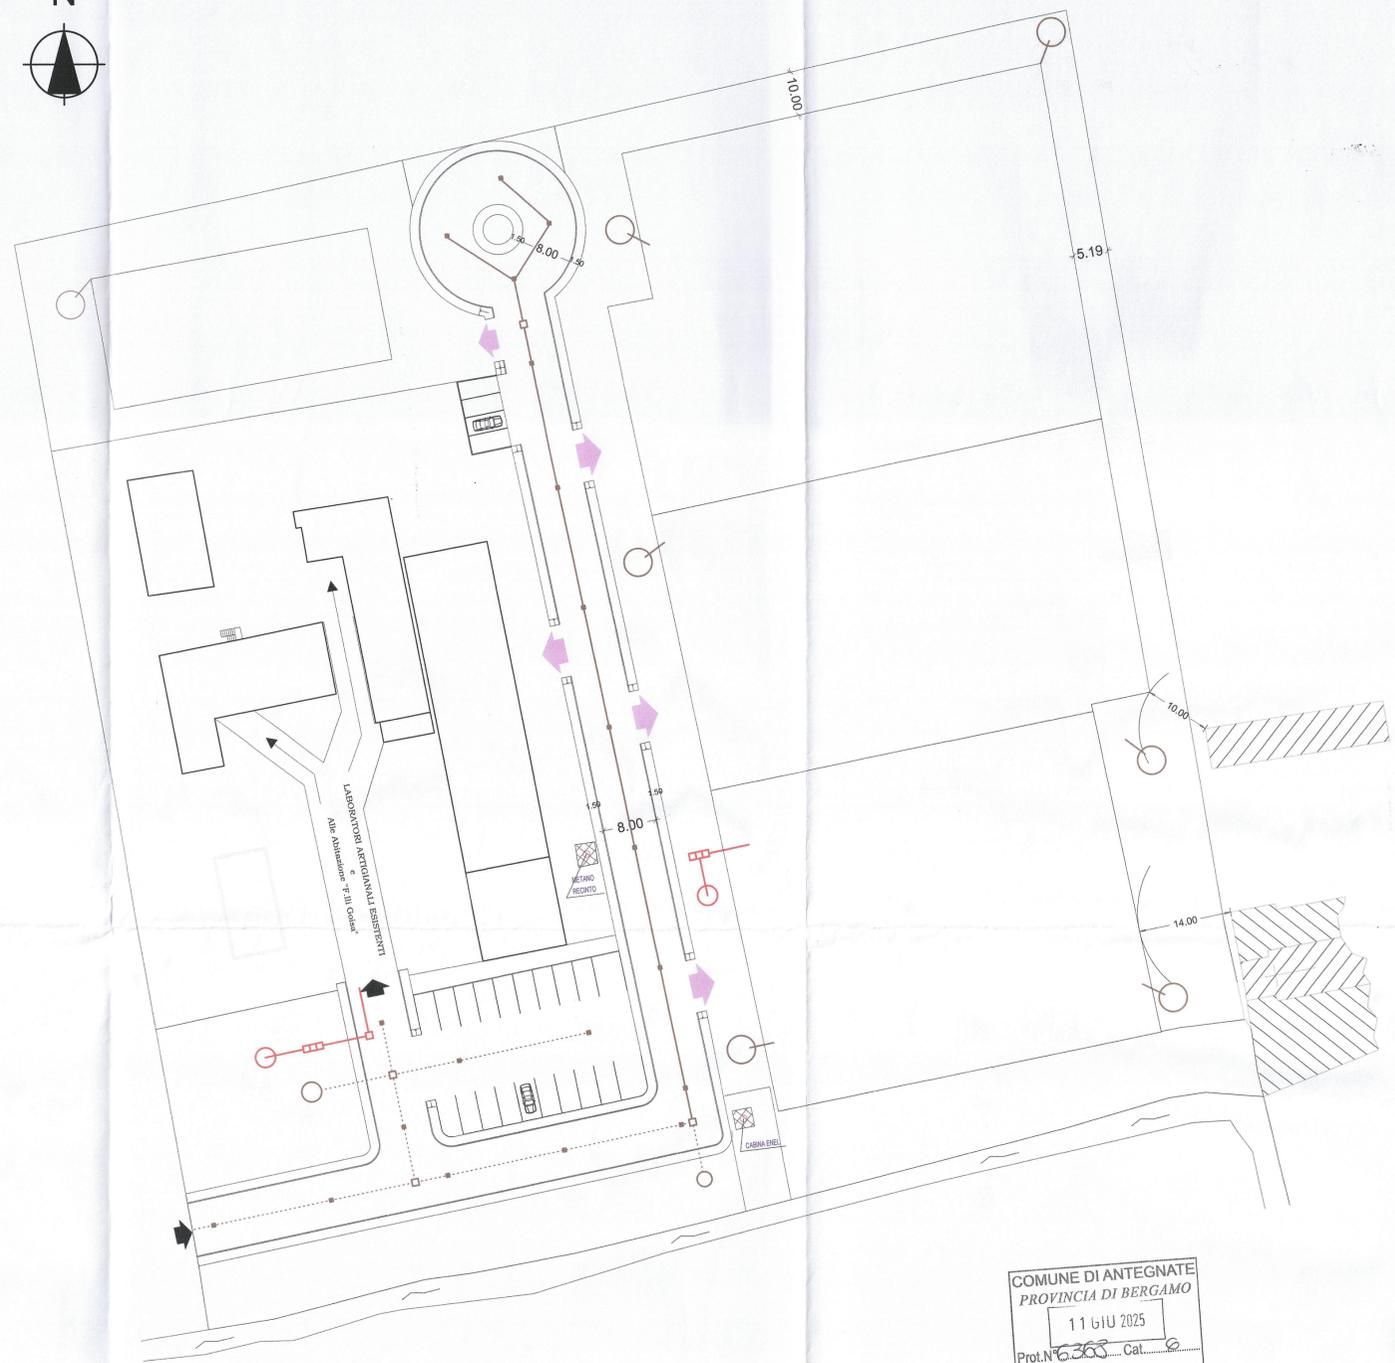

**LEGENDA:**

- Contatore derivazione utenza privata
- Pozzetto di raccordo/derivazione rete
- Tubazione rete gas DN110in PEAD di 7° specie
- Contatore derivazione utenza privata
- Pozzetto di raccordo/derivazione rete
- Rete Telecom con n. 2 fi 125 in pvc a protezione cavi elettrici
- Colonnina stradale di derivazione utenze private per linee BT in cavo interrato
- Pozzetto di raccordo/ispesione in ghisa 50x50
- Rete energia elettrica in pvc fi 160 a protezione cavo elettrico
- Tubazione in acciaio D.N. 110 mm rivestito in vetrofex bitumato
- Contatore derivazione utenza privata
- Pozzetto di raccordo/derivazione rete
- Nuovo pozzo acqua
- Rete illuminazione pubblica in pvc fi 125 a protezione cavo elettrico
- Pozzetto di raccordo/ispesione in ghisa 50x50
- Palo illuminazione con n.2 lampade a sodio alta pressione gialla  
- classe2 - Q=16lux - H=8,00mt - H=5,00mt
- Palo illuminazione con lampada a sodio alta pressione gialla  
- classe2 - Q=16lux - H=8,00mt
- Quadro elettrico di controllo

**PLANIMETRIA GENERALE  
DELLE RETI TECNOLOGICHE (scala1:500)**



**LEGENDA:**

- Cameretta di raccordo/ispesione fognatura in c.a. n. 100x100
- Pozzetto caditoia in cls prefabbricato 45x45x50/90
- Tubazione scarico acque piovane
- Pozzo perdente acque chiare
- Tubazione scarico acque nere
- Pozzo perdente acque nere
- Cameretta di raccordo/ispesione fognatura in c.a. n. 100x100
- Fossa Imhoff

**PLANIMETRIA GENERALE  
DELLE RETI IMPIANTO FOGNATURA (scala1:500)**

COMUNE DI ANTEGNATE  
PROVINCIA DI BERGAMO  
11 GIU 2025  
Prot. N. 6368 Cat. 6  
Cl. 3 Fasc. 6

COMUNE DI ANTEGNATE PROVINCIA DI BERGAMO

**Variante al Piano di Lottizzazione approvato  
Località "Cascina Goisa" Antegnate (BG)**

**STUDIO DI PROGETTAZIONE**  
Dott. Arch. Gianni Roncaglia  
Via Guado, 3 - 26010 - CAMISANO (CR)  
lue.roncaglia@gmail.com  
C.F. RNCGN46H23F095E - P.IVA 00673220190

Dal disegno  
Gianni Roncaglia  
Ing. Arch.  
Autografo  
11/06/2025  
P. 200

Progetto di: Variante al Piano di Lottizzazione approvato  
(ambito produttivo consolidato "Pc" - Variante 2/2010 del P.G.T.)  
Località "Cascina Goisa" Antegnate (BG)

**TAV. N. 6**

Proprietà: ALESSIO IMMOBILIARE S.R.L.  
via Trento, 35  
Covo (BG)

ALESSIO IMMOBILIARE  
Amministratore Unico

PRAT. N.

DATA: giugno 2025

Tavola: Opere di urbanizzazione - tracciati viari - tracciati delle reti infrastrutturali  
del P.L. approvato, ex Tav. 5 e Tav. 6

AGGIORN.

SCALA 1:500