



PIAZZOLA DI SOSTA Stato di progetto - sezione A - A (scala 1:100)

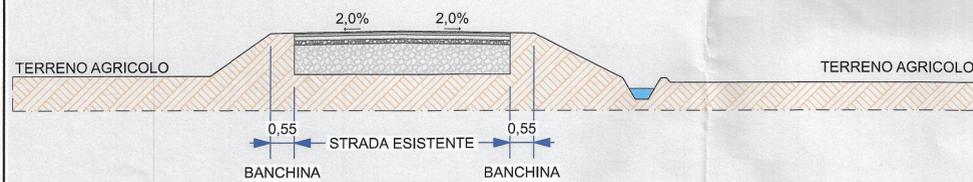


PIAZZOLA DI SOSTA Stato di fatto - sezione A - A (scala 1:100)

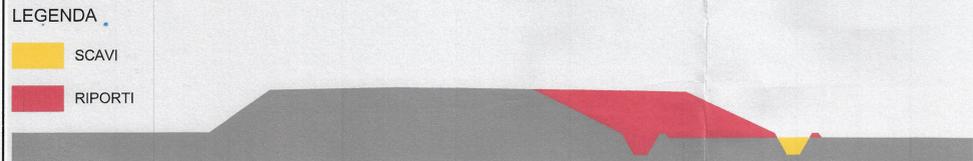


PIAZZOLA DI SOSTA Comparazione - sezione A - A (scala 1:100)



PIAZZOLA DI SOSTA Rilievo fotografico - vista "a"

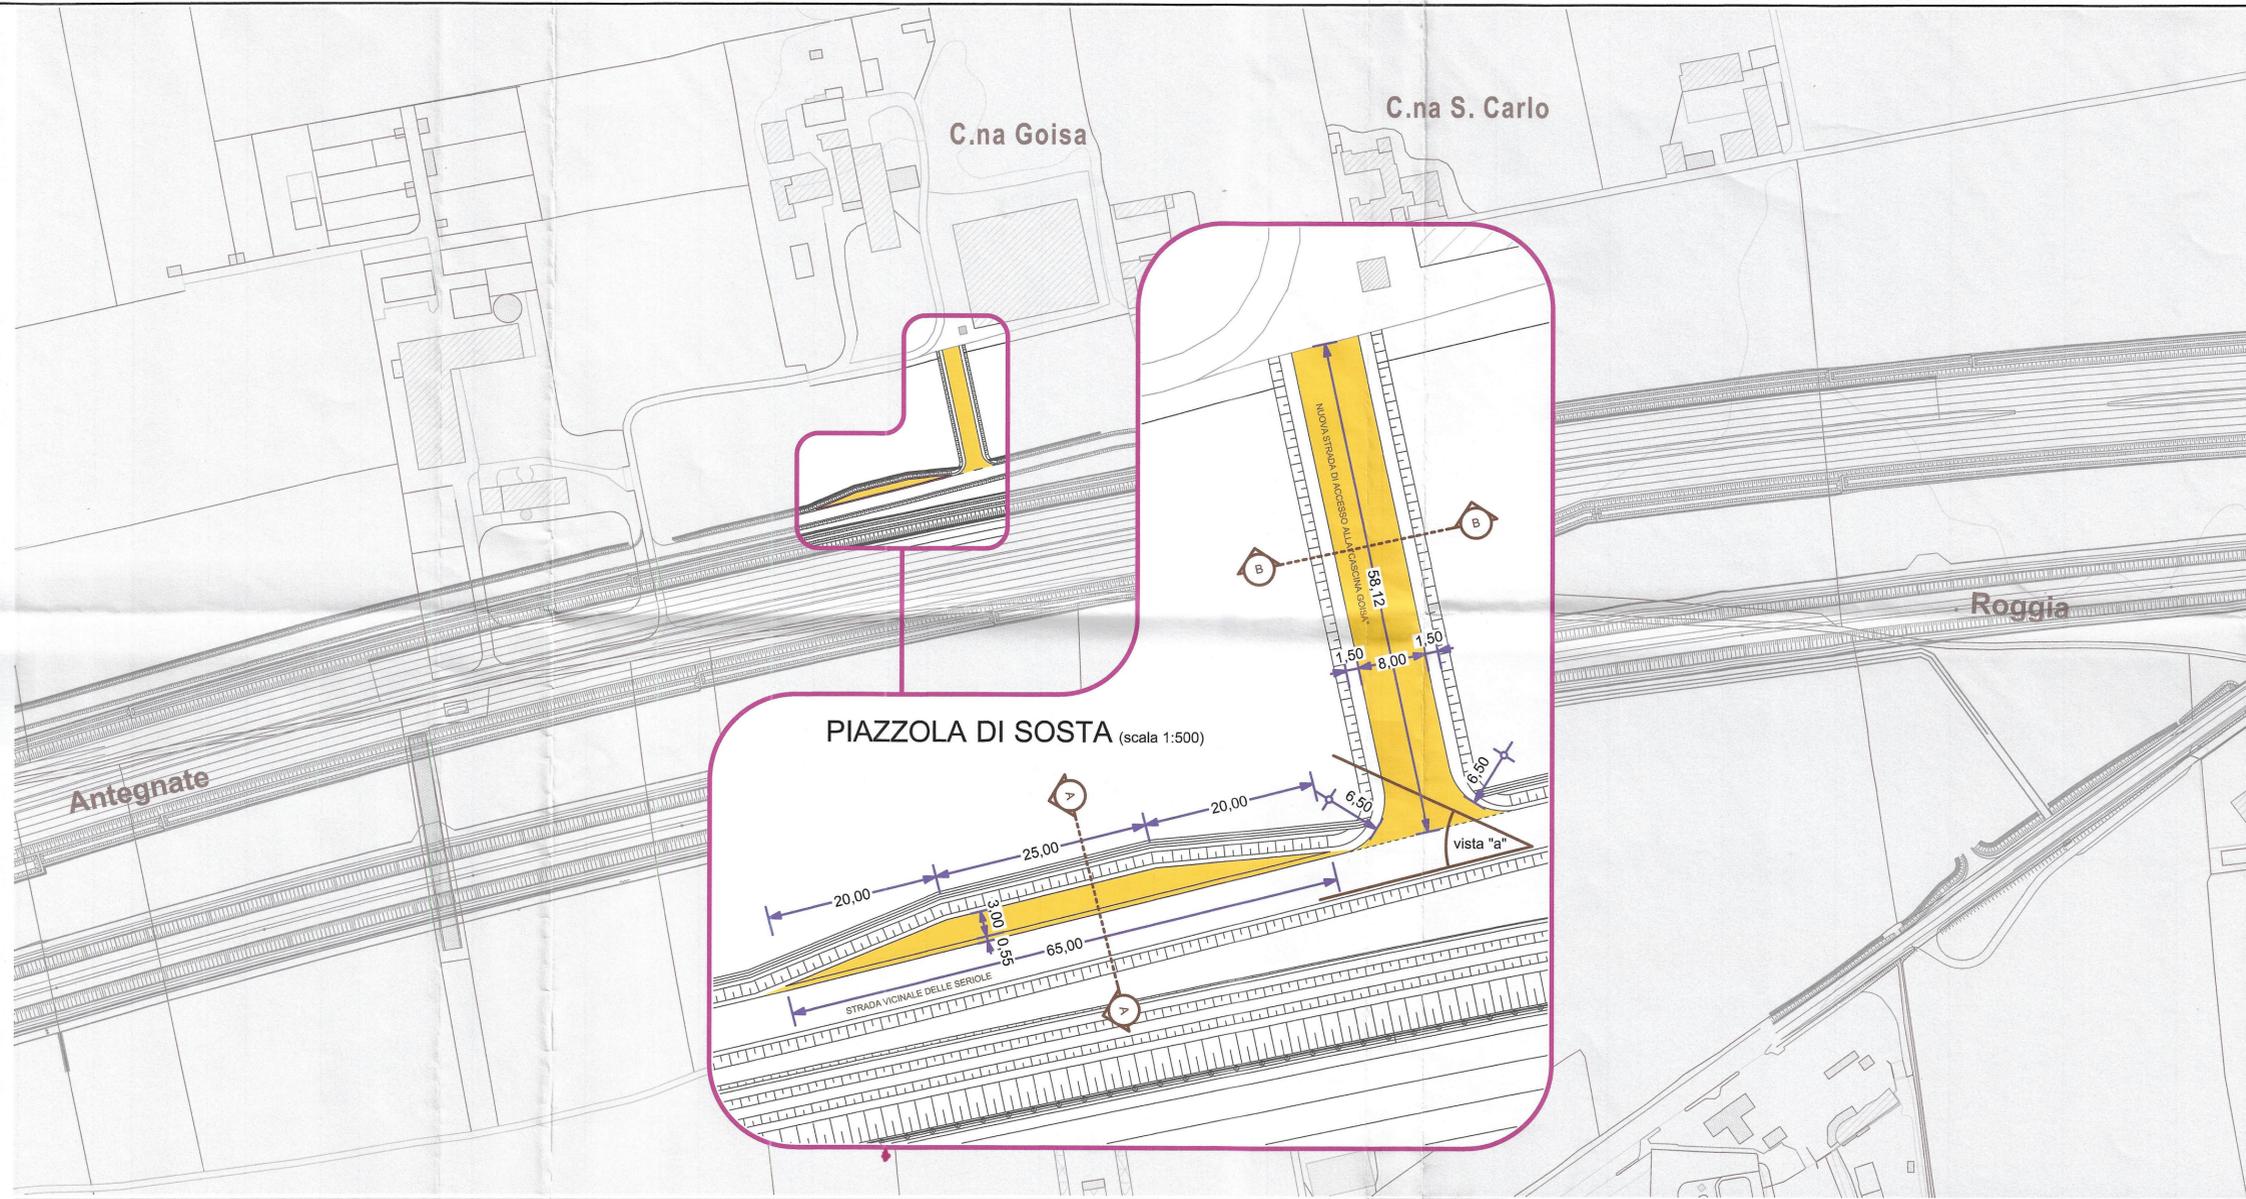

DATABASE TOPOGRAFICO Collocazione territoriale (scala 1:2.000)

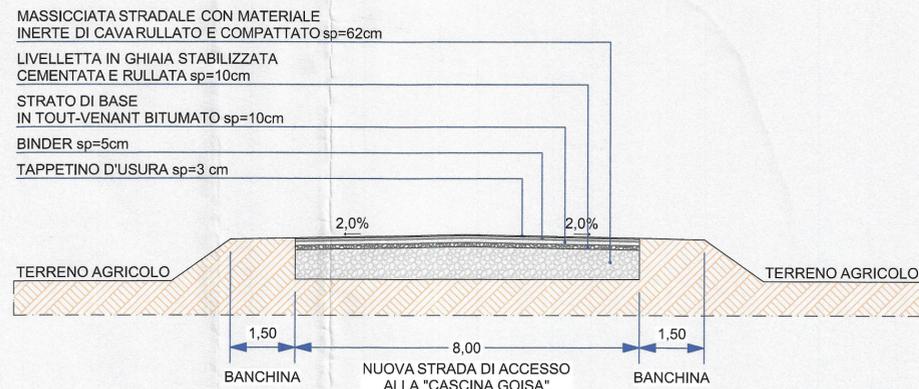

NUOVA STRADA DI ACCESSO ALLA "CASCINA GOISA" Stato di progetto - sezione B - B (scala 1:100)

COMUNE DI ANTEGNATE PROVINCIA DI BERGAMO

Variante al Piano di Lottizzazione approvato Località "Cascina Goisa" Antegnate (BG)
Opere esterne al Piano di Lottizzazione

PROGETTISTA
Dott. Arch. GIANNI RONCAGLIA
VIA GUADO n. 3 - 26010 - CAMISANO (CR) TEL/FAX 0373/472853
lue.roncaglia@gmail.com
C.F. RNC GNN 46H23 F095E - P.IVA 00673220190

Progetto di:	Variante al Piano di Lottizzazione Artigianale ex Zona D2 nel P.R.G. previgente in Località "Cascina Goisa" Antegnate (BG) approvato con Deliberazione di Giunta Comunale n. 106 del 13-12-2007.	TAV. 7 bis
Proprietà:	ALESSIO IMMOBILIARE S.R.L. - C.F. 03237940162 via Trento, 35 24050 Covo (BG)	PRAT. N.
Tavola:	Tavola integrativa con il posizionamento e le caratteristiche costruttive della nuova strada di accesso alla "Cascina Goisa" e della piazzola di sosta (D.M. 05-11-2001 e ss.mm. art. 4.3.6) da costruire in fregio alla via dei Pioppi.	DATA:
		AGGIORN.
		SCALE VARIE