


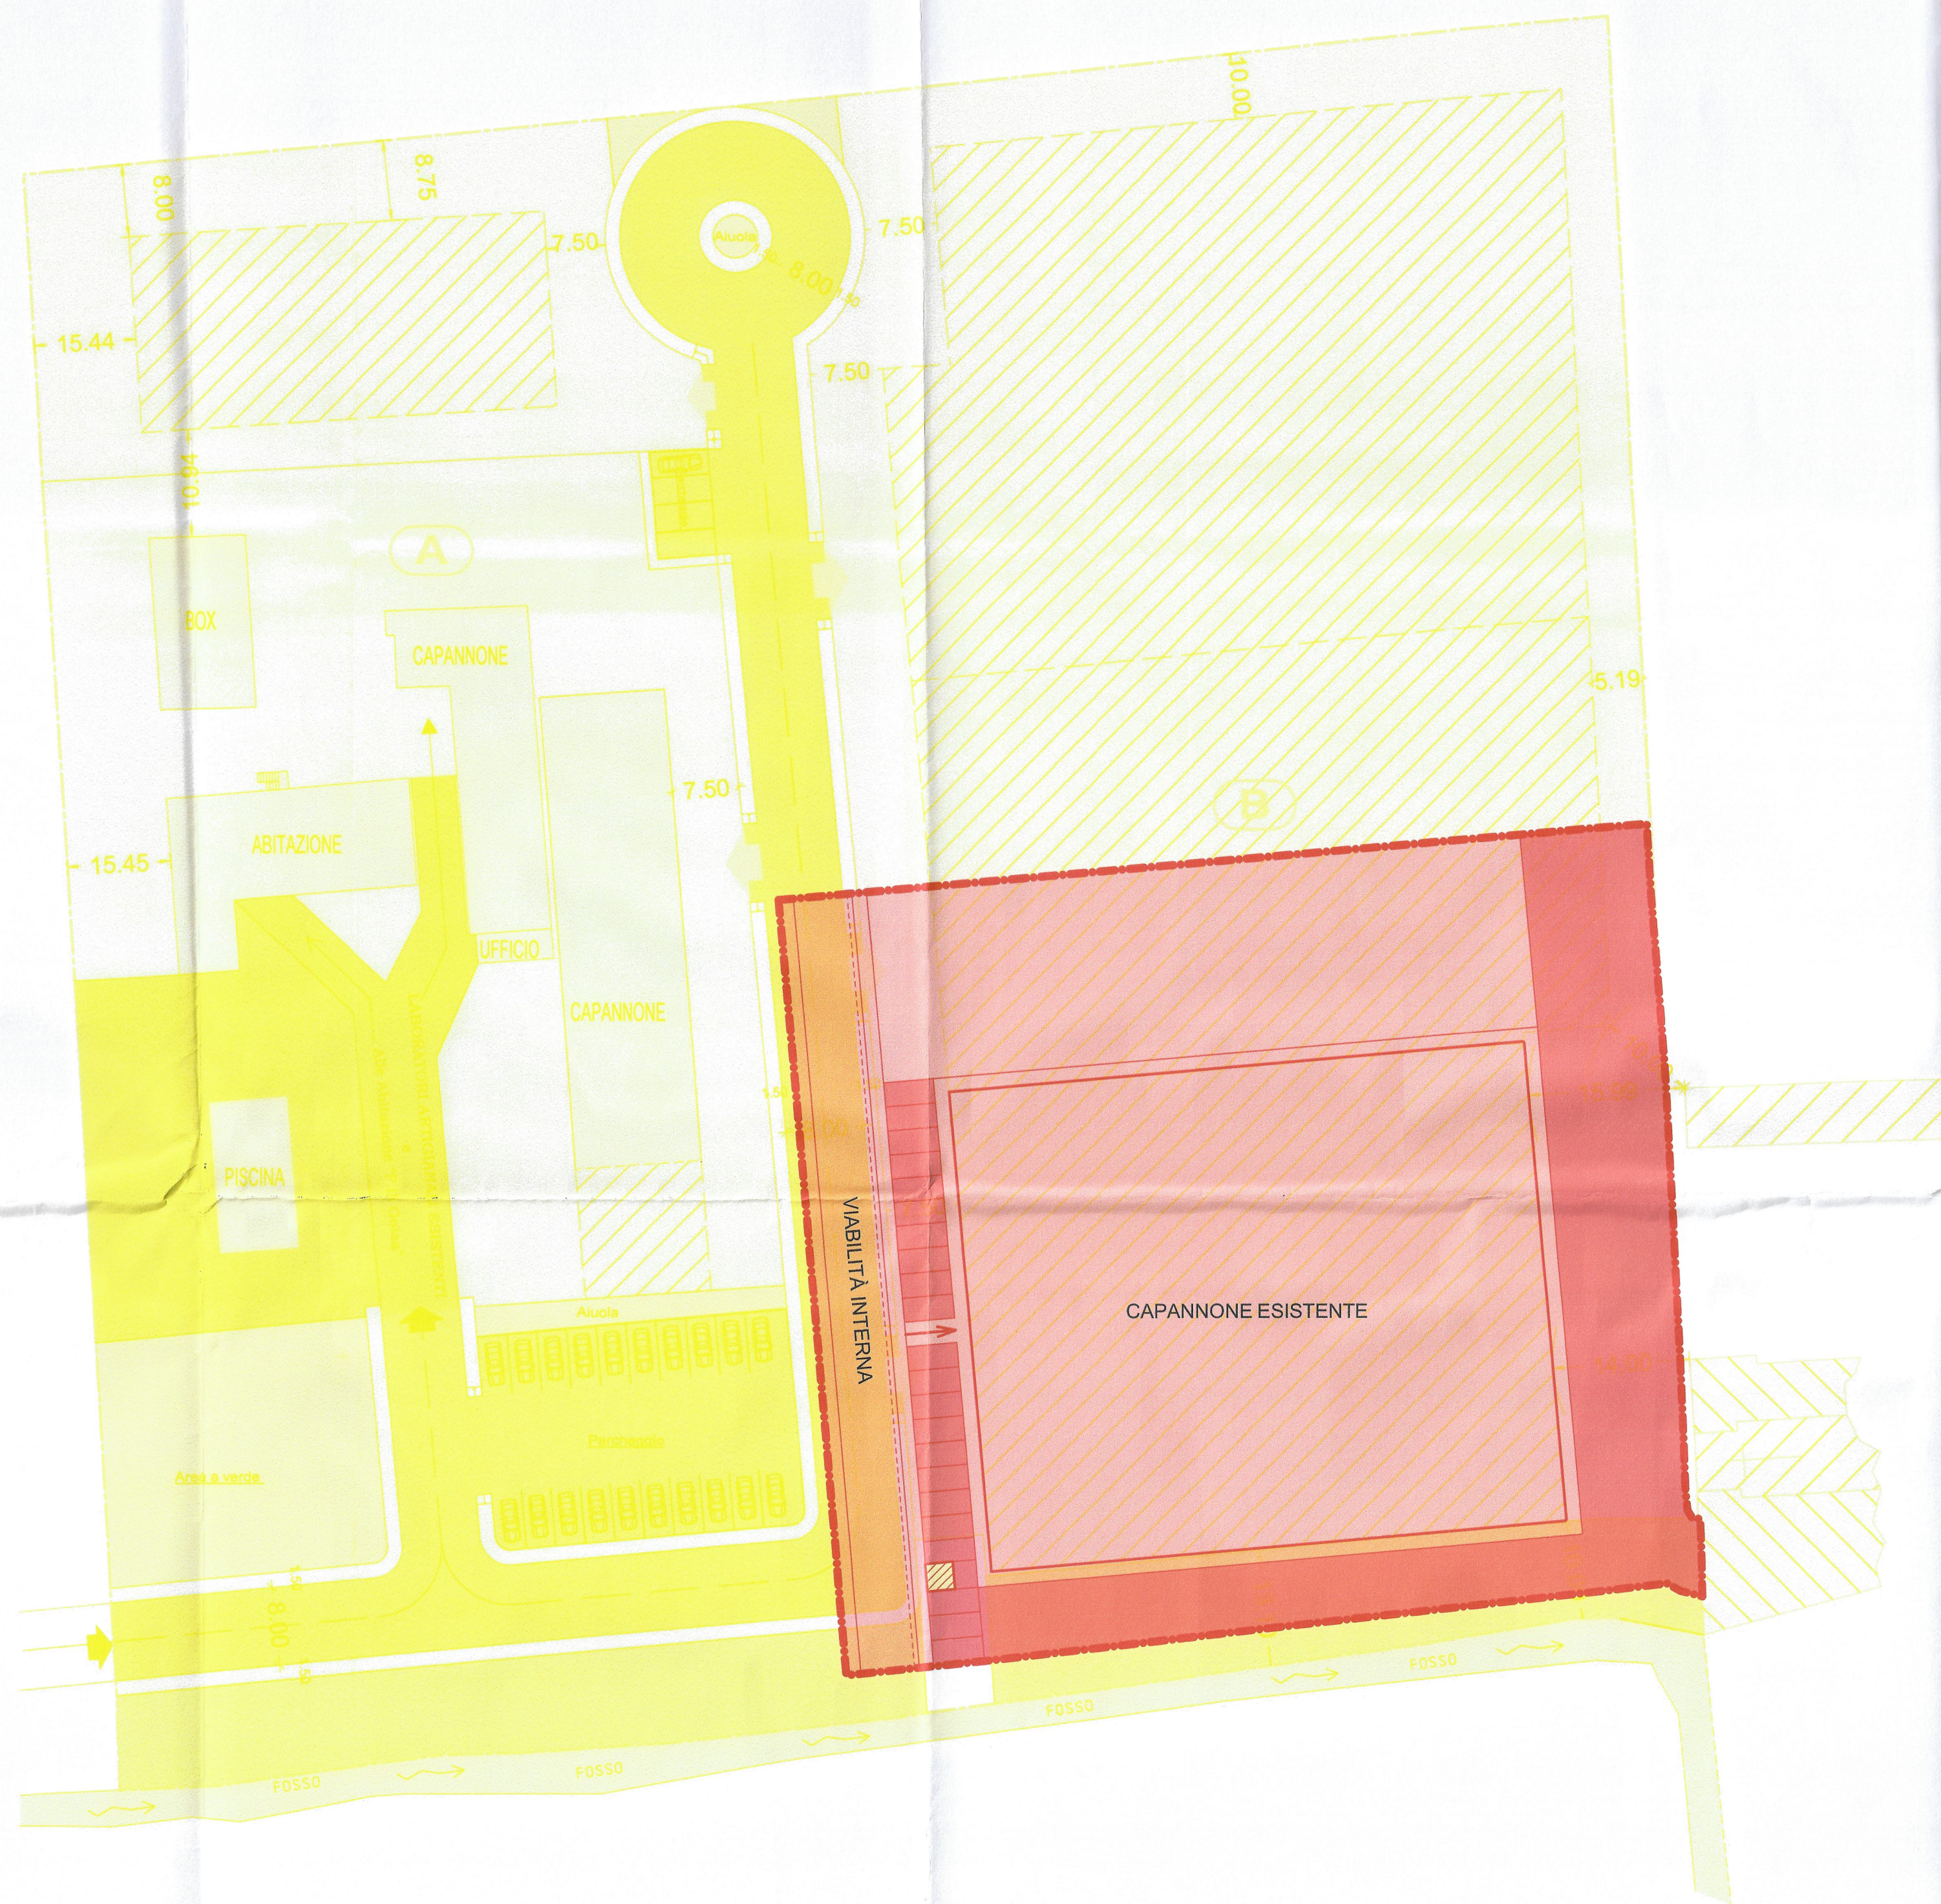

LEGENDA

STATO APPROVATO

STATO DI VARIANTE

COINCIDENZE FRA GLI STATI


COMUNE DI ANTEGNATE
PROVINCIA DI BERGAMO
11 GIU 2025
Prot.N° 6363 Cat. 6
CI 3 Fasc.

PLANIMETRIA GENERALE (scala1:500)

COMUNE DI ANTEGNATE PROVINCIA DI BERGAMO

Variante al Piano di Lottizzazione approvato
Località "Cascina Goisa" Antegnate (BG)

STUDIO DI PROGETTAZIONE
Dott. Arch. Gianni Roncaglia
Via Guado, 3 - 26010 - CAMISANO (CR)
lue.roncaglia@gmail.com
C.F. RNCGN46H23F095E - P.IVA 00673220190

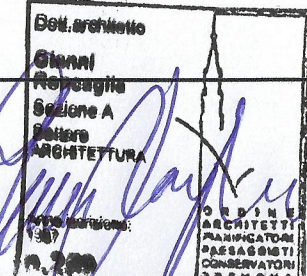

Progetto di: Variante al Piano di Lottizzazione approvato
(ambito produttivo consolidato "Pc" - Variante 2/2010 del P.G.T.)
Località "Cascina Goisa" Antegnate (BG)

Proprietà: ALESSIO IMMOBILIARE S.R.L.
via Trento, 35
Covo (BG)

ALESSIO IMMOBILIARE
Amministratore Unico

Tavola: Planivolumetria - raffronto tra P.L. approvato e P.L. variato

TAV. N. 5ter

PRAT. N.

DATA: giugno 2025

AGGIORN.

SCALA 1:500